



HUERTA DEL OBISPO 10  
626 842 176  
www.huertadelobispo10.com

## PLAZA Y TRASTERO 11




Planta:	<b>Sótano 2</b>
Fachada a calle:	<b>Huerta del Obispo</b>
Superficie útil plaza:	<b>13,45 m<sup>2</sup></b>
Superficie útil trastero:	<b>2,78 m<sup>2</sup></b>
Precio:	<b>25.000,00 €</b>



# PLAZA Y TRASTERO 11 - PLANTA SÓTANO 2

\* NOTA: ESTOS PLANOS TIENEN CARÁCTER ORIENTATIVO Y ESTÁN SUJETOS A CAMBIOS O MODIFICACIONES DURANTE LA REDACCIÓN DEL PROYECTO DE EJECUCIÓN AL INCORPORAR INSTALACIONES Y ESTRUCTURA, POR LO QUE CARECEN DE VALOR CONTRACTUAL.

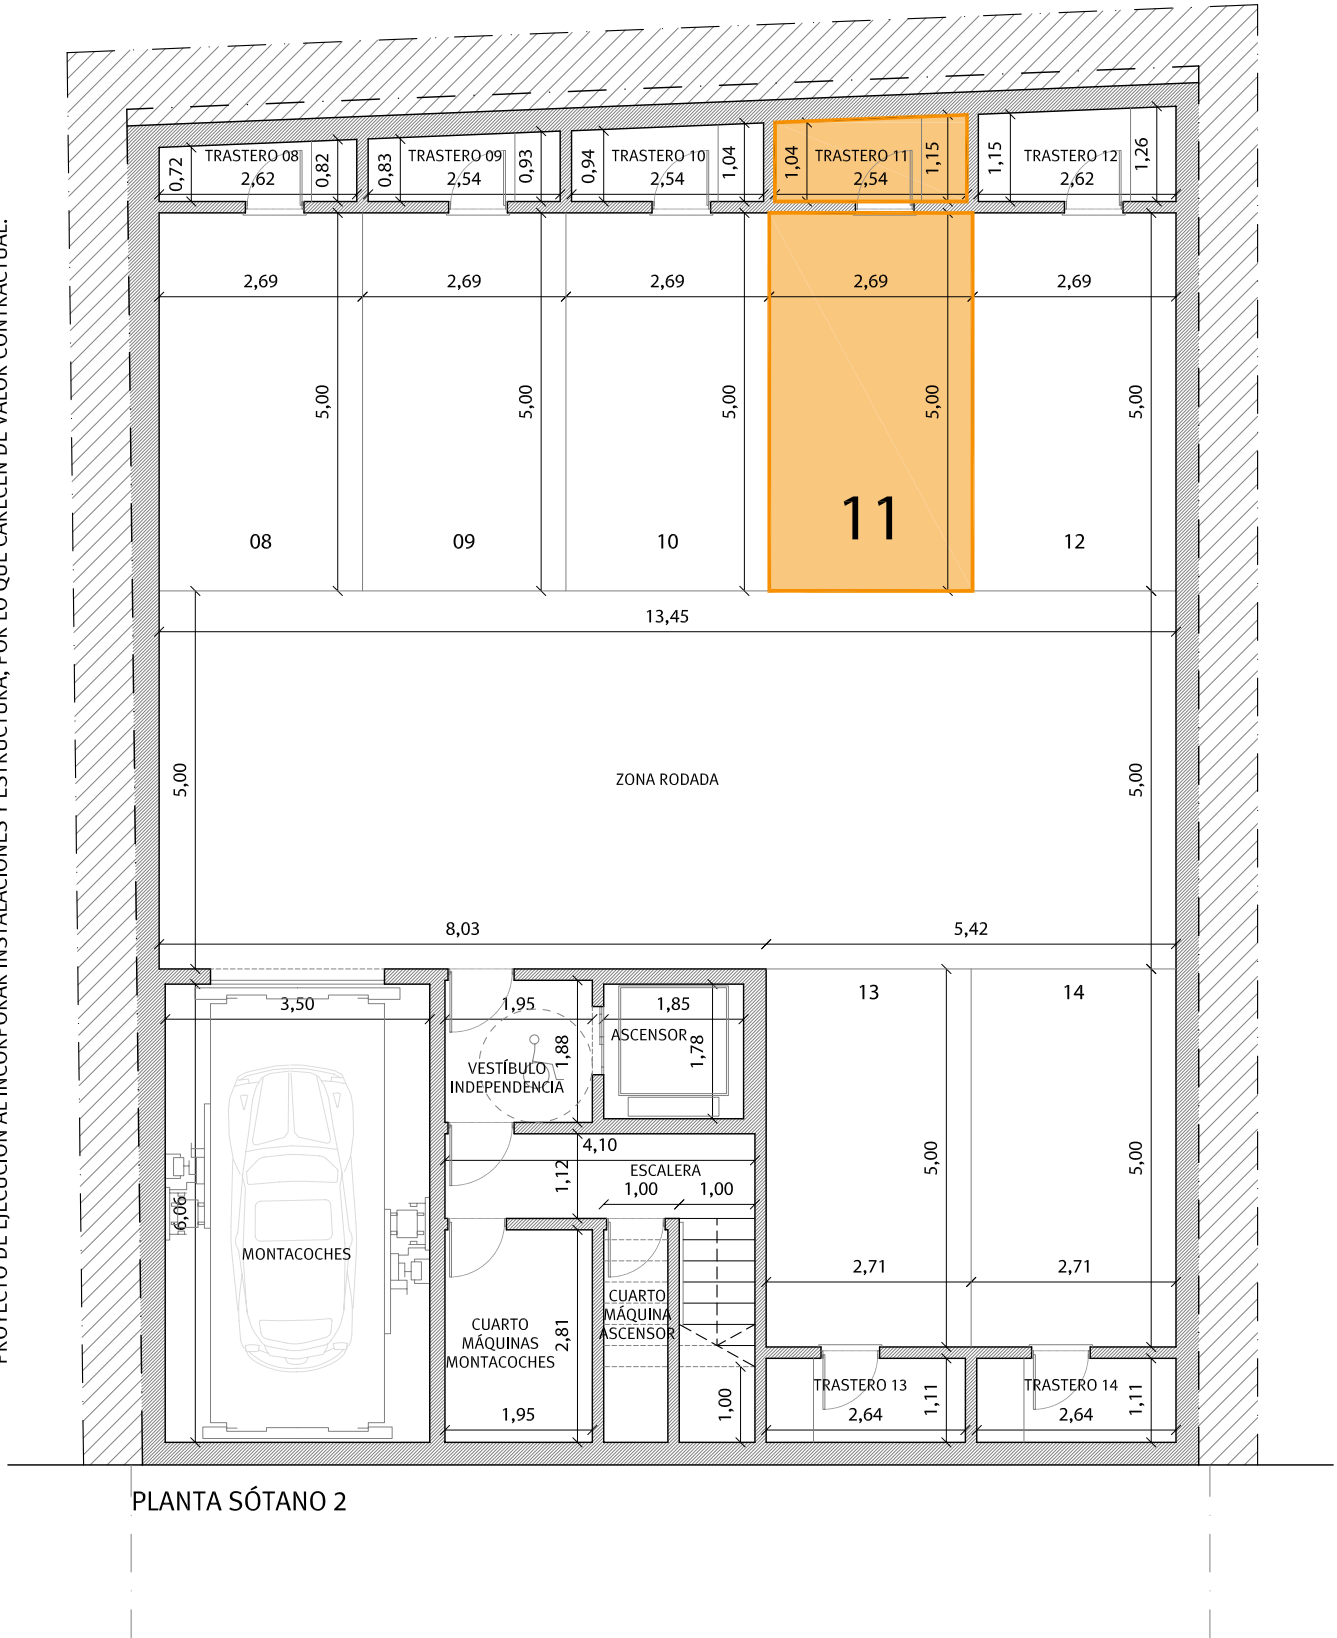

PLANTA SÓTANO 2

c/ Huerta del Obispo

