



HUERTA DEL OBISPO 10
626 842 176
www.huertadelobispo10.com

PLAZA Y TRASTERO 12




Planta:	Sótano 2
Fachada a calle:	Huerta del Obispo
Superficie útil plaza:	13,45 m²
Superficie útil trastero:	3,15 m²
Precio:	25.000,00 €



PLAZA Y TRASTERO 12 - PLANTA SÓTANO 2

* NOTA: ESTOS PLANOS TIENEN CARÁCTER ORIENTATIVO Y ESTÁN SUJETOS A CAMBIOS O MODIFICACIONES DURANTE LA REDACCIÓN DEL PROYECTO DE EJECUCIÓN AL INCORPORAR INSTALACIONES Y ESTRUCTURA, POR LO QUE CARECEN DE VALOR CONTRACTUAL.

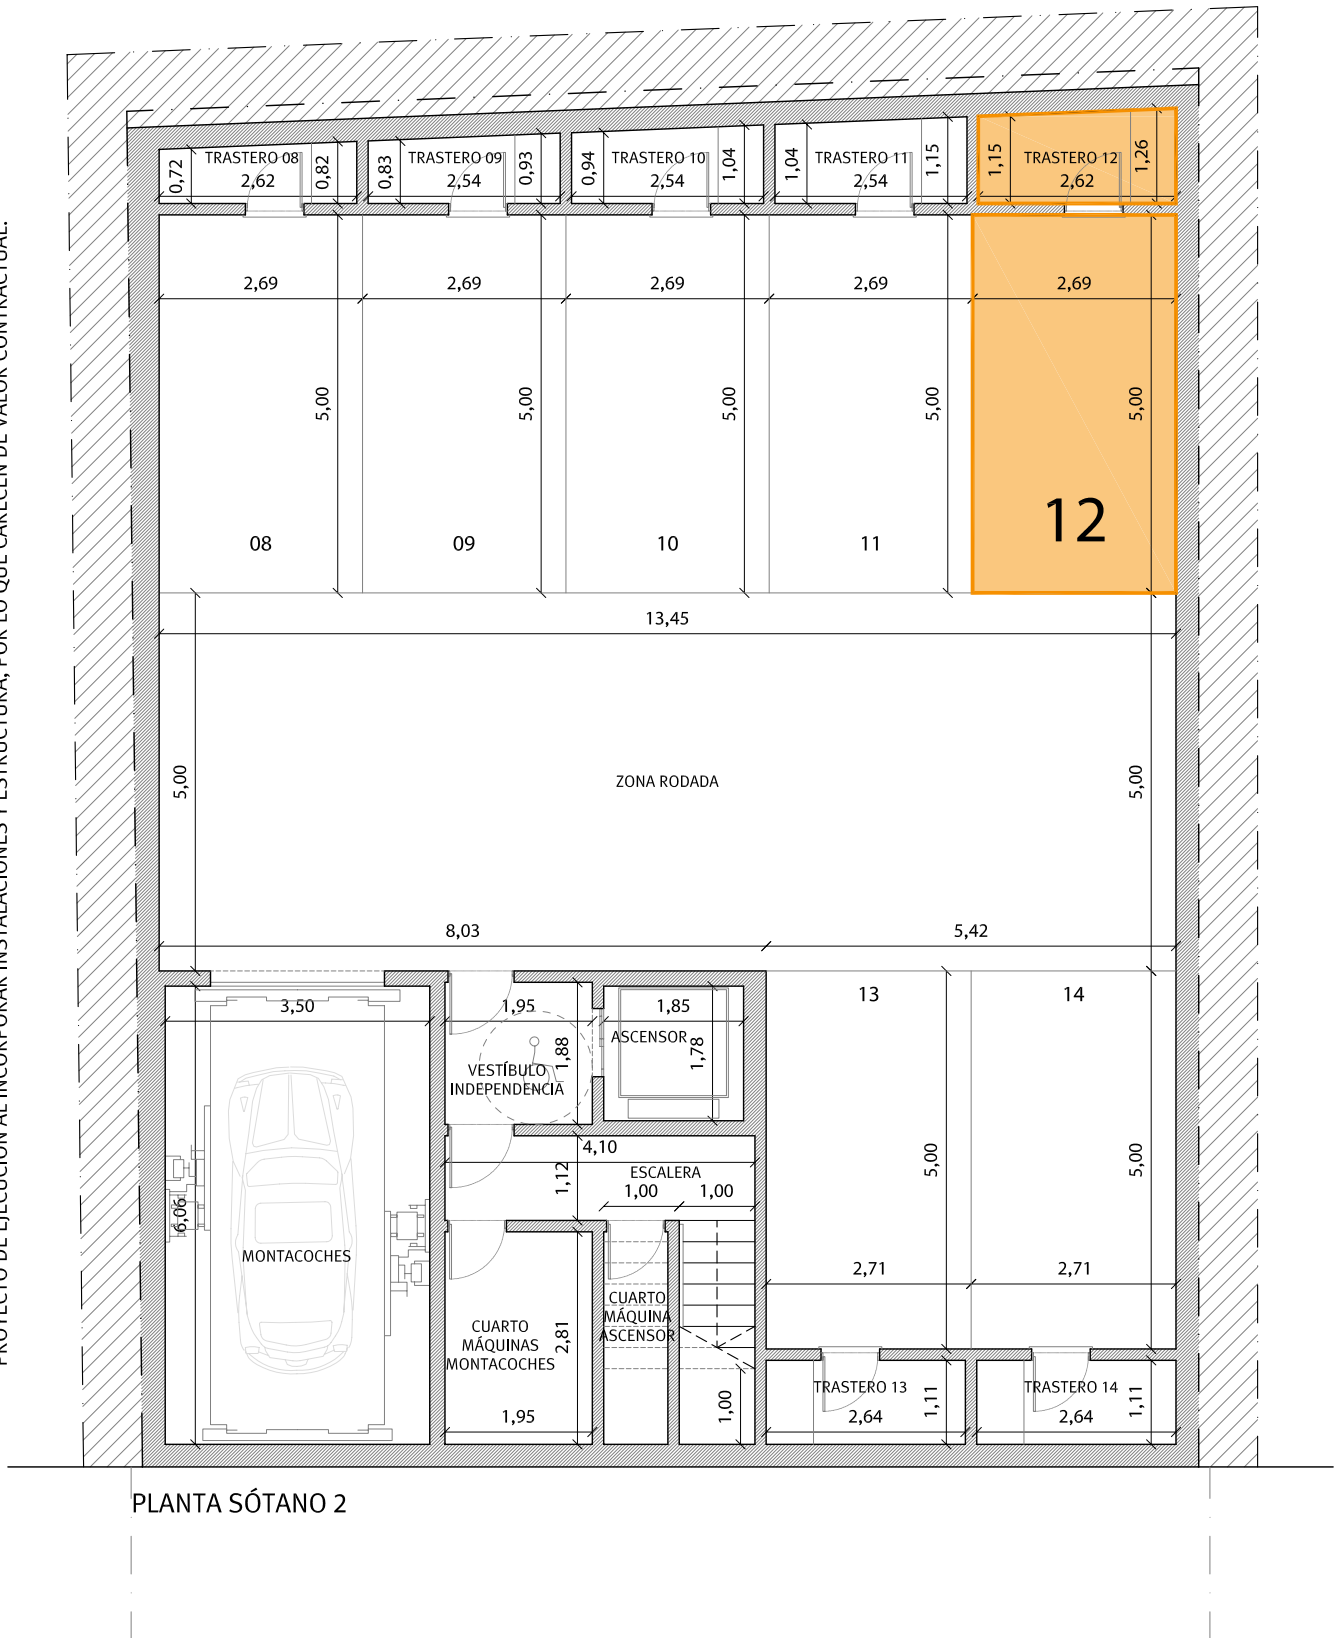

PLANTA SÓTANO 2

c/ Huerta del Obispo

