



HUERTA DEL OBISPO 10
626 842 176
www.huertadelobispo10.com

PLAZA Y TRASTERO 04




Planta:	Sótano 1
Fachada a calle:	Huerta del Obispo
Superficie útil plaza:	13,45 m²
Superficie útil trastero:	2,78 m²
Precio:	25.000,00 €



PLAZA Y TRASTERO 04 - PLANTA SÓTANO 1

* NOTA: ESTOS PLANOS TIENEN CARÁCTER ORIENTATIVO Y ESTÁN SUJETOS A CAMBIOS O MODIFICACIONES DURANTE LA REDACCIÓN DEL PROYECTO DE EJECUCIÓN AL INCORPORAR INSTALACIONES Y ESTRUCTURA, POR LO QUE CARECEN DE VALOR CONTRACTUAL.

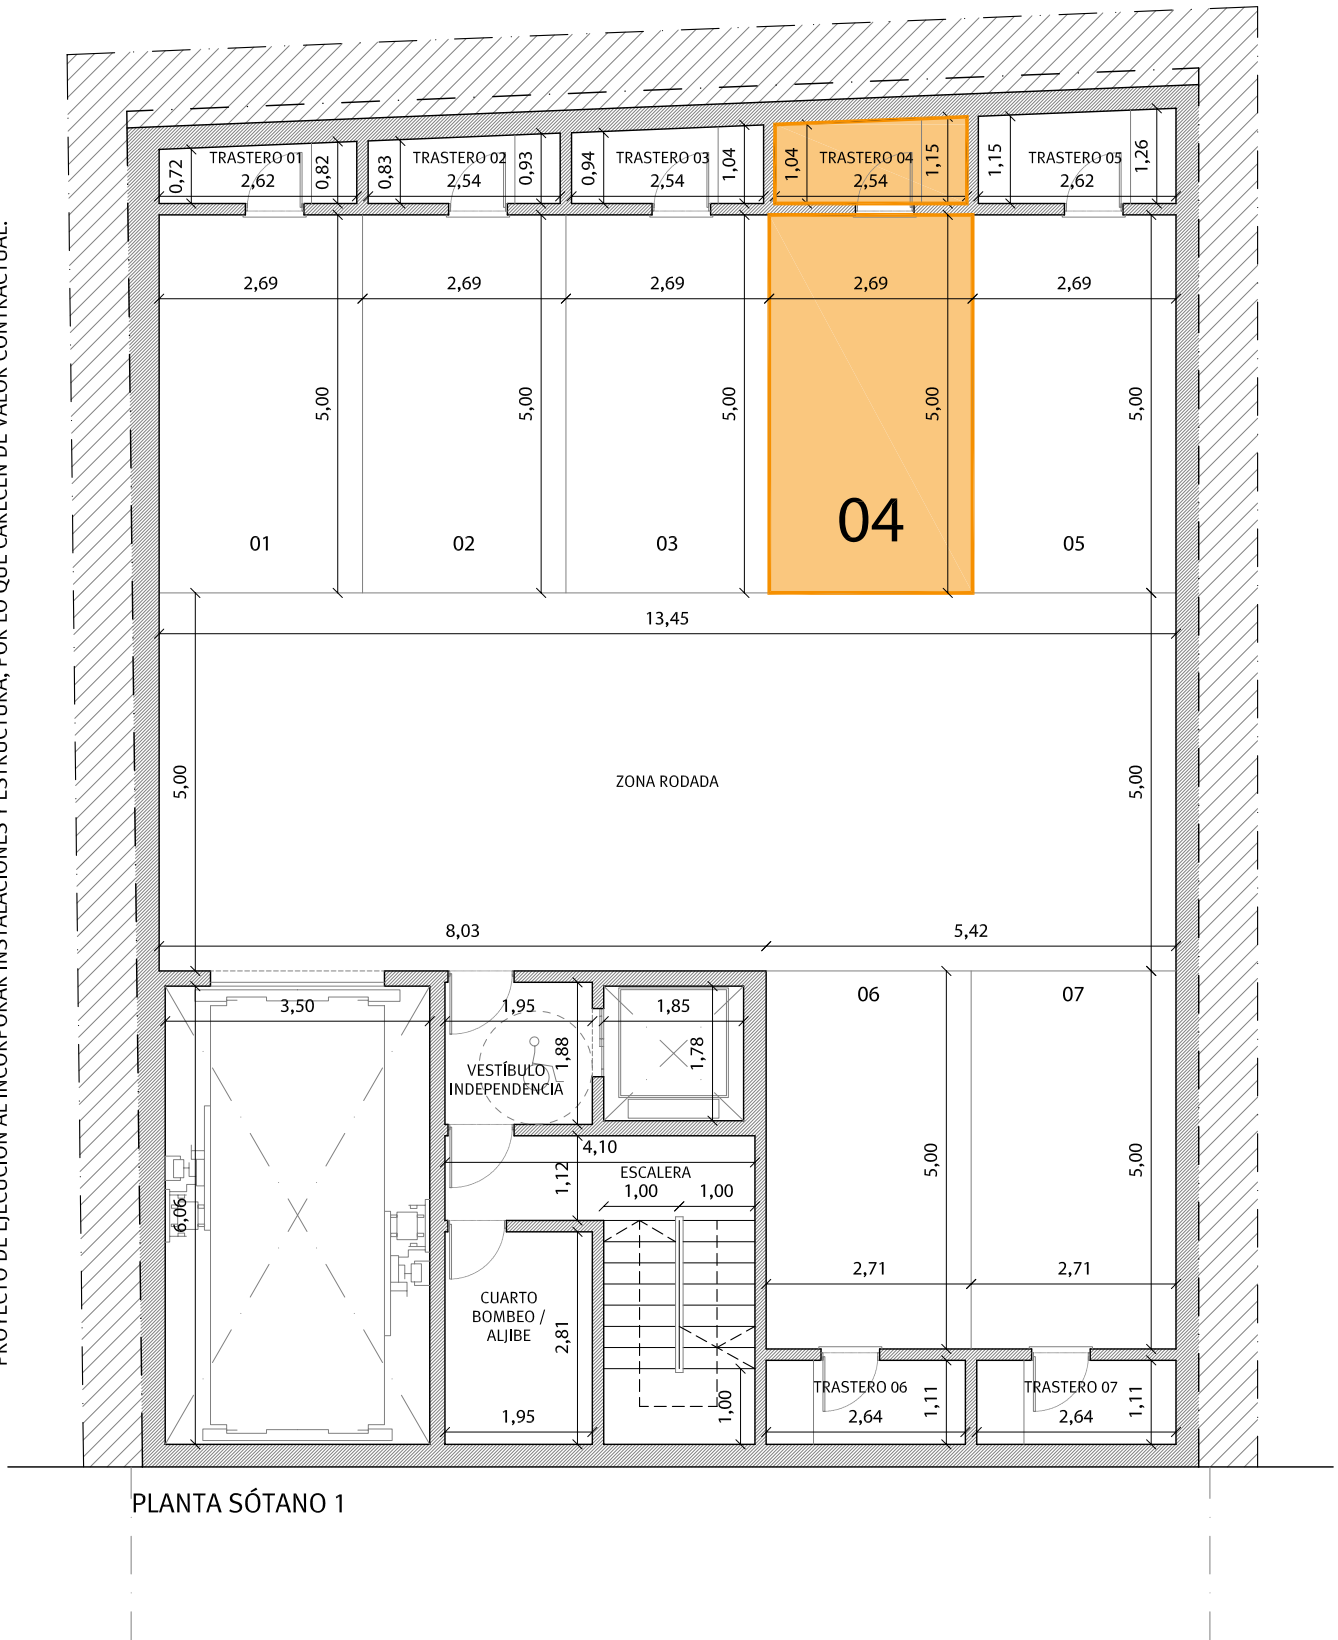

PLANTA SÓTANO 1

c/ Huerta del Obispo

