




HUERTA DEL OBISPO 10  
626 842 176  
www.huertadelobispo10.com

## SEGUNDO A

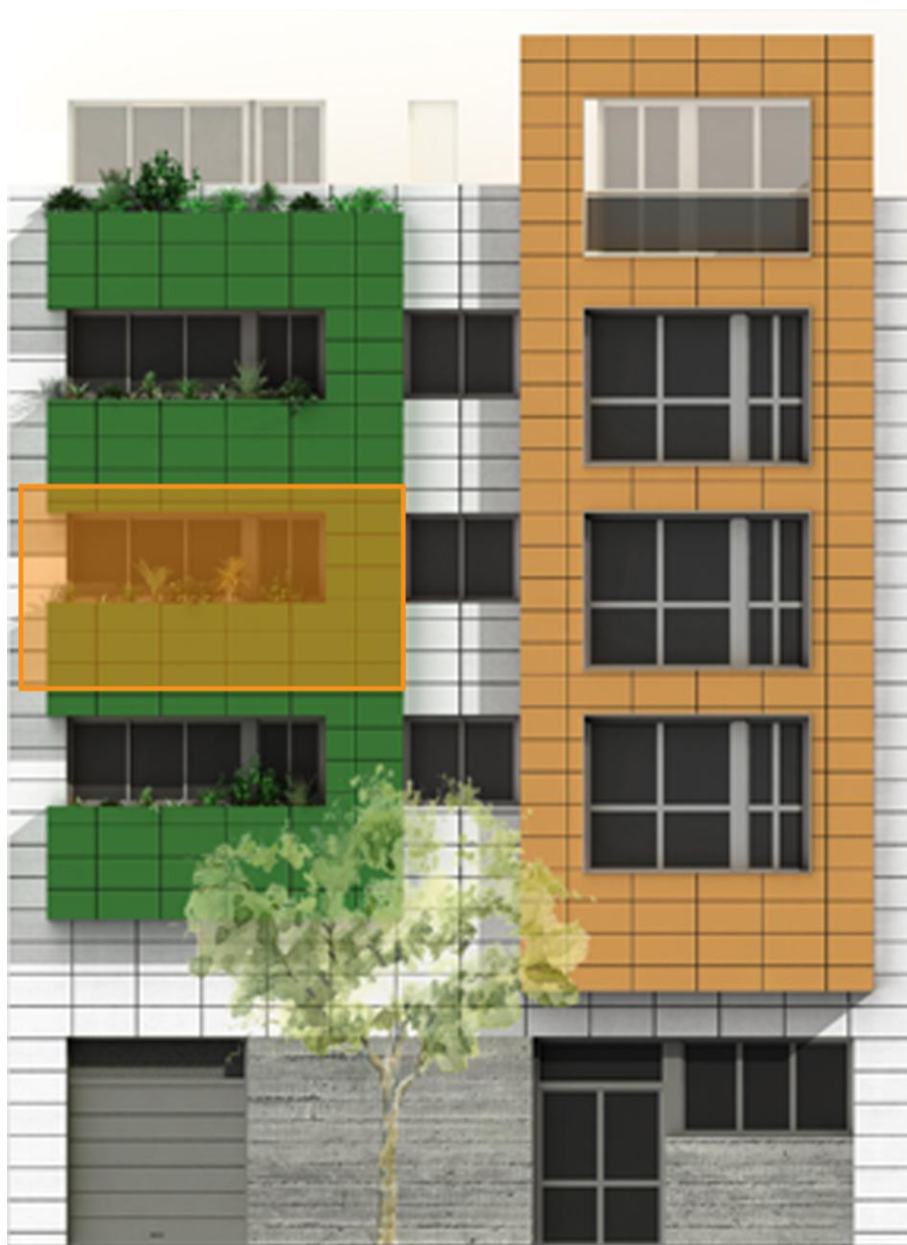


Planta:	<b>Segunda</b>
Fachada a calle:	<b>Huerta del Obispo / Patio de manzana</b>
Número de dormitorios:	<b>3</b>
Superficie útil:	<b>101,67 m<sup>2</sup></b>
Superficie construida:	<b>115,72 m<sup>2</sup></b>
Superficie construida con parte proporcional de zonas comunes:	<b>134,52 m<sup>2</sup></b>
Precio:	<b>248.852,80 €</b>



# SEGUNDO A

\* NOTA: ESTOS PLANOS TIENEN CARÁCTER ORIENTATIVO Y ESTÁN SUJETOS A CAMBIOS O MODIFICACIONES DURANTE LA REDACCIÓN DEL PROYECTO DE EJECUCIÓN AL INCORPORAR INSTALACIONES Y ESTRUCTURA, POR LO QUE CARECEN DE VALOR CONTRACTUAL.

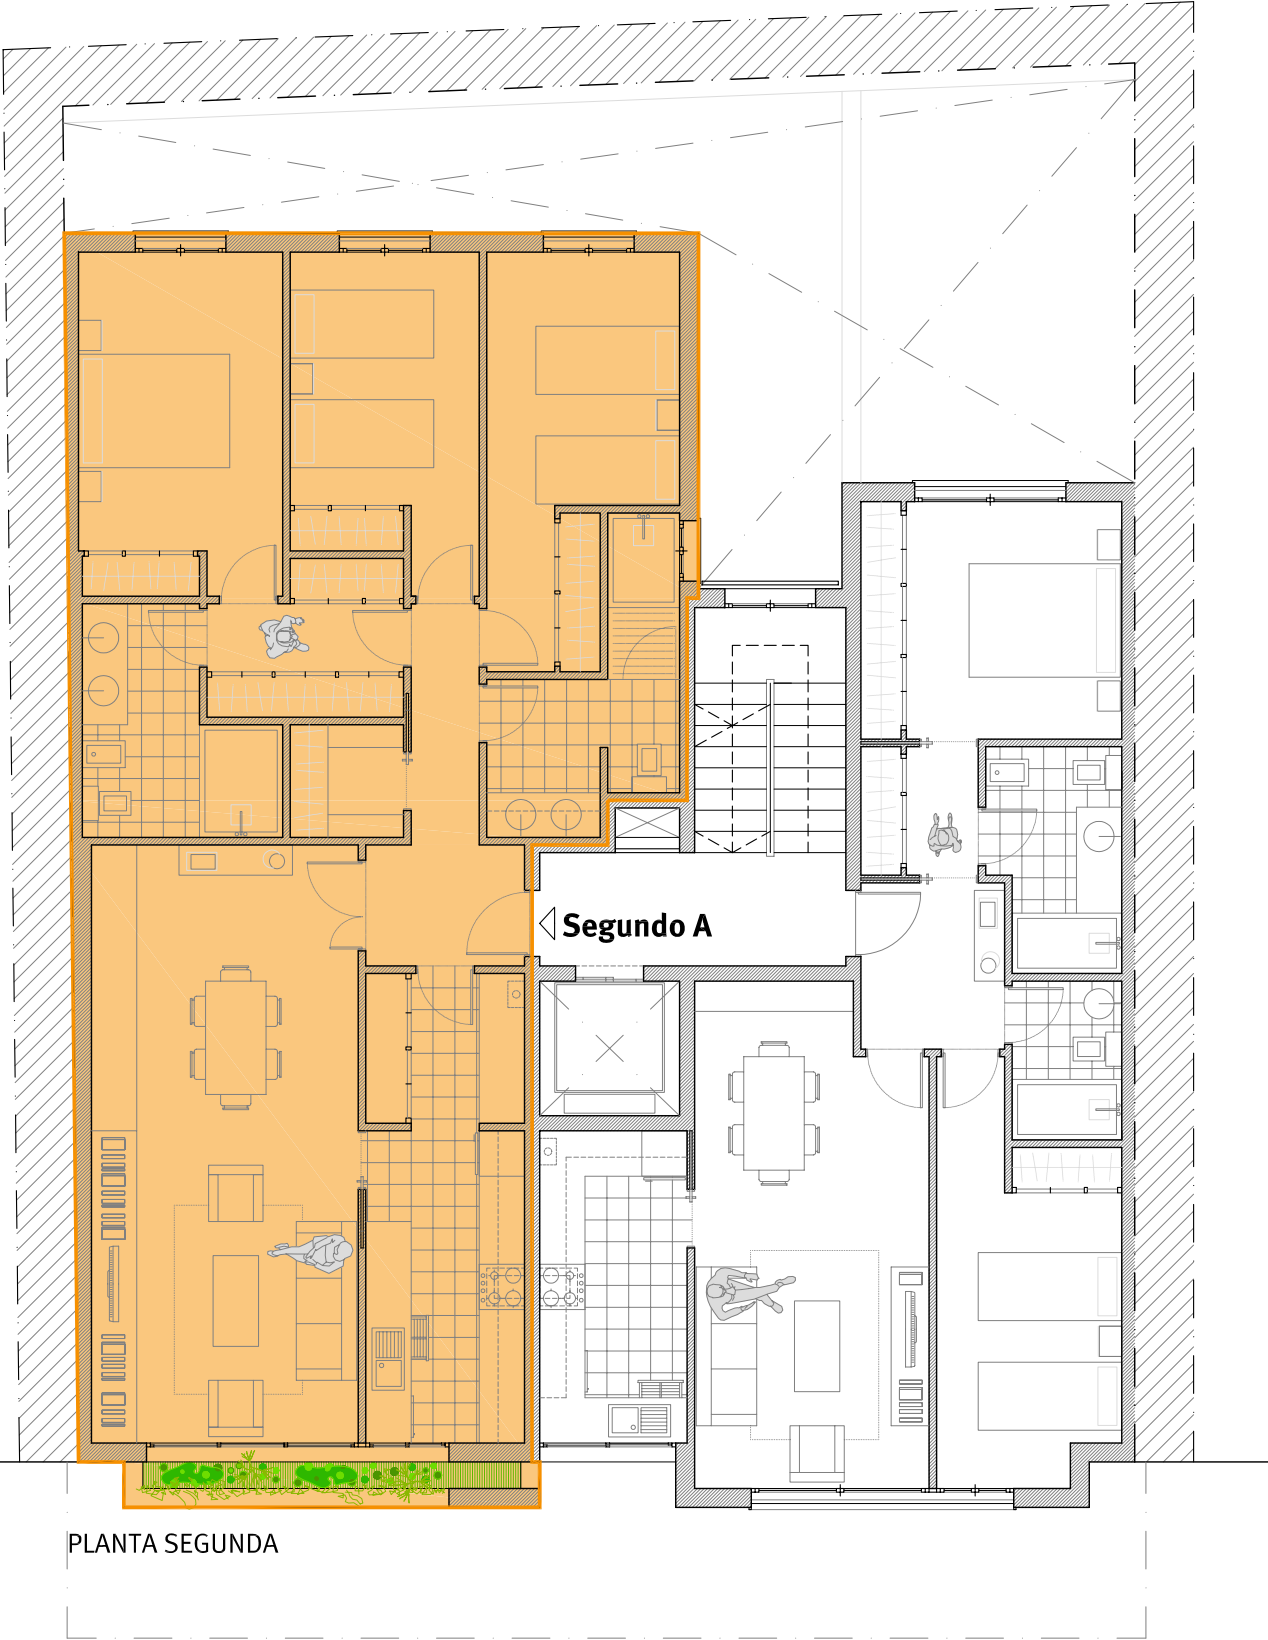


c/ Huerta del Obispo



# SEGUNDO A

\* NOTA: ESTOS PLANOS TIENEN CARÁCTER ORIENTATIVO Y ESTÁN SUJETOS A CAMBIOS O MODIFICACIONES DURANTE LA REDACCIÓN DEL PROYECTO DE EJECUCIÓN AL INCORPORAR INSTALACIONES Y ESTRUCTURA, POR LO QUE CARECEN DE VALOR CONTRACTUAL.

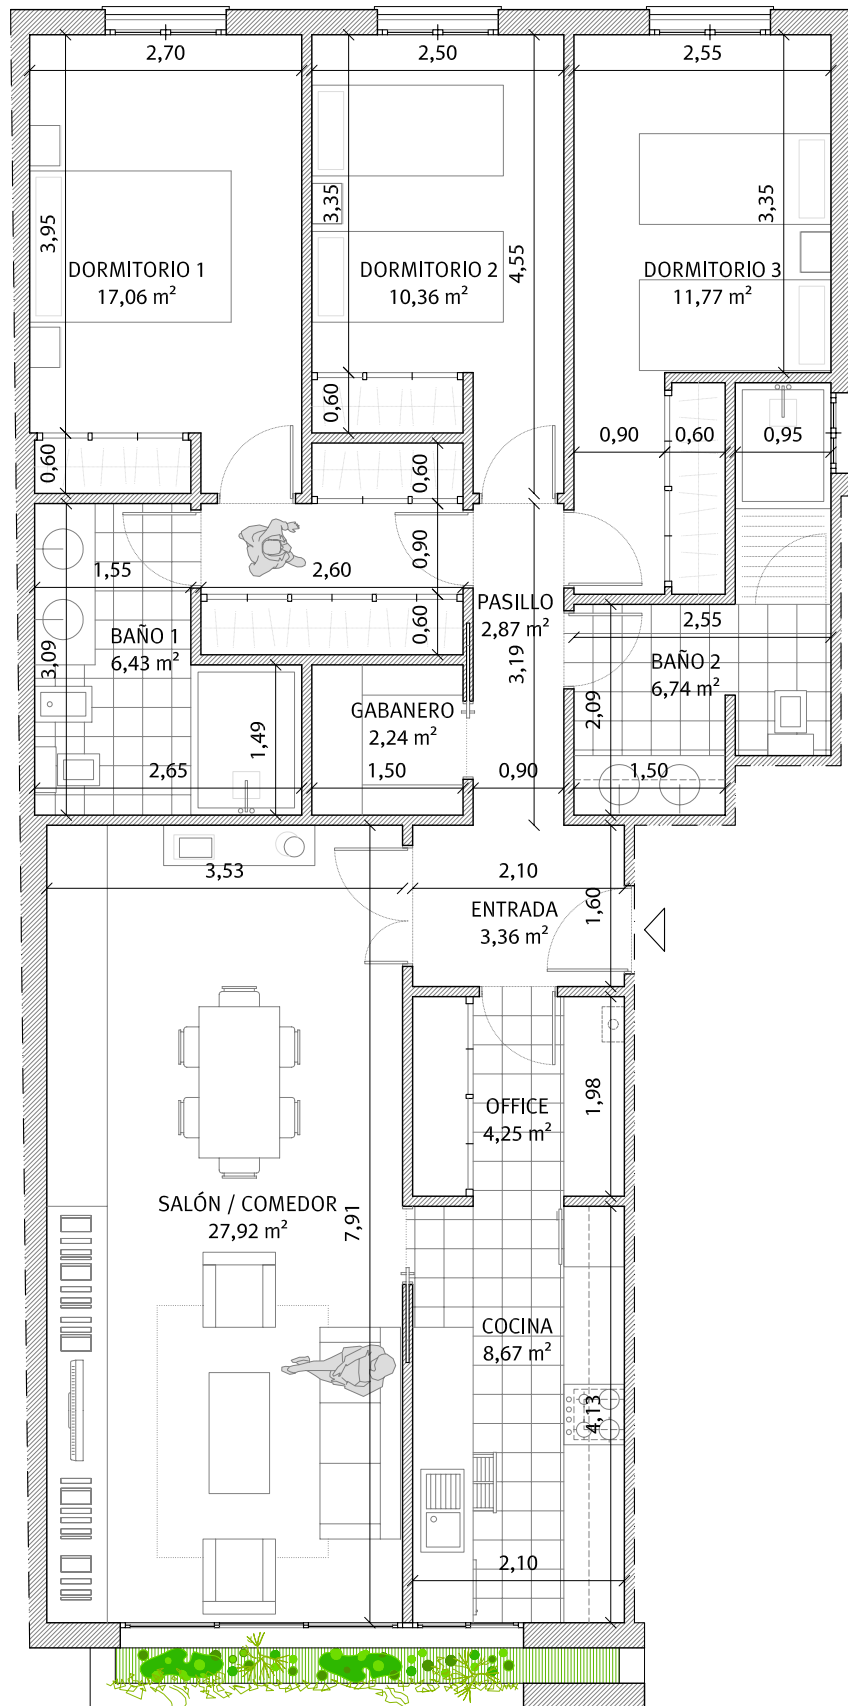

# SEGUNDO A

\* NOTA: ESTOS PLANOS TIENEN CARÁCTER ORIENTATIVO Y ESTÁN SUJETOS A CAMBIOS O MODIFICACIONES DURANTE LA REDACCIÓN DEL PROYECTO DE EJECUCIÓN AL INCORPORAR INSTALACIONES Y ESTRUCTURA, POR LO QUE CARECEN DE VALOR CONTRACTUAL.

